

ATICO A

SUPERFICIE UTIL INTERIOR



Vivienda	123,8 m ²
Recibidor / Distribuidor	11,30 m ²
Salón - Comedor - Cocina	52,70 m ²
Dormitorio Principal	24,60 m ²
Baño - 5,2 m ²	
Dormitorio 2	12,30 m ²
Dormitorio 3	12,30 m ²
Baño	5,10 m ²
Escalera de acceso a Solárium	5,80 m ²

ESPACIOS EXTERIORES


Terraza Sur (cubierta)	20,00 m ²
Tendedero - 1,4 m ²	
Terraza Dorm. Principal (descubierto)	8,70 m ²
Solárium	124,2 m ²

USOS AUXILIARES

Plaza de garaje 3	13,20 m ²
Plaza de garaje 6	12,60 m ²
Trastero 2	6,10 m ²

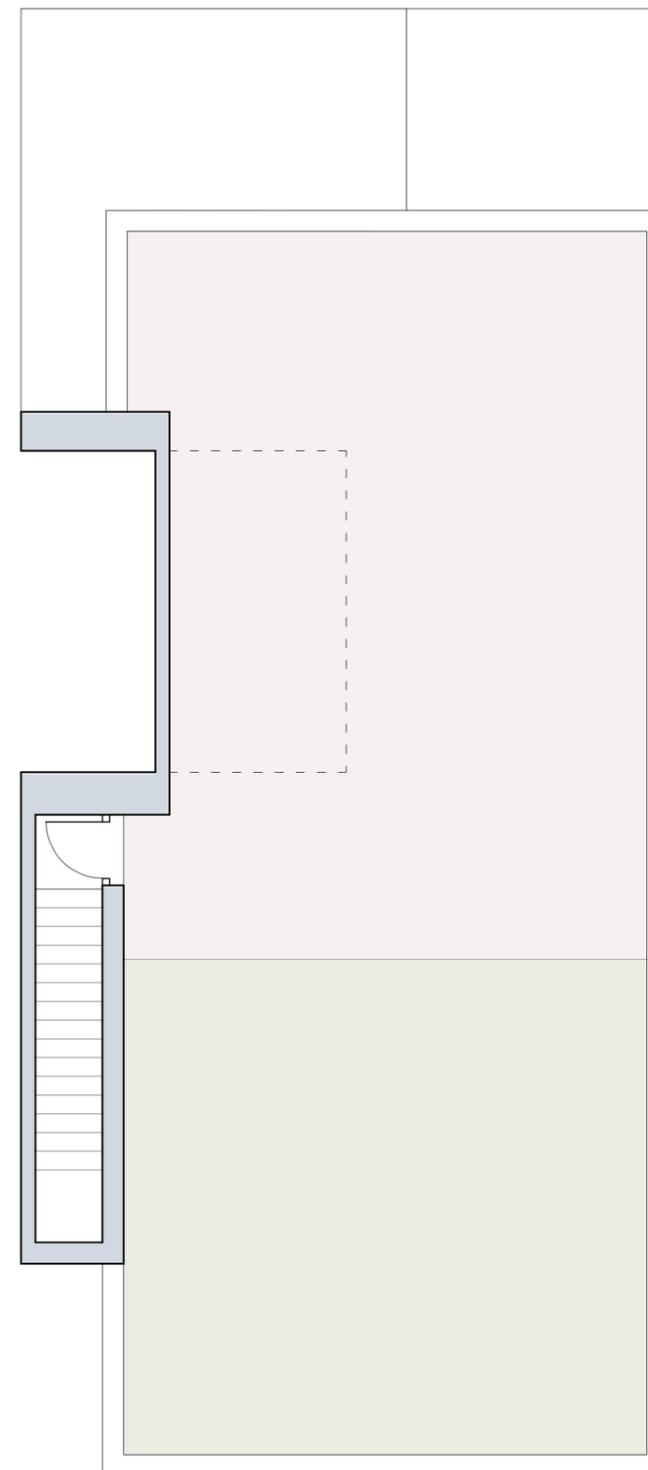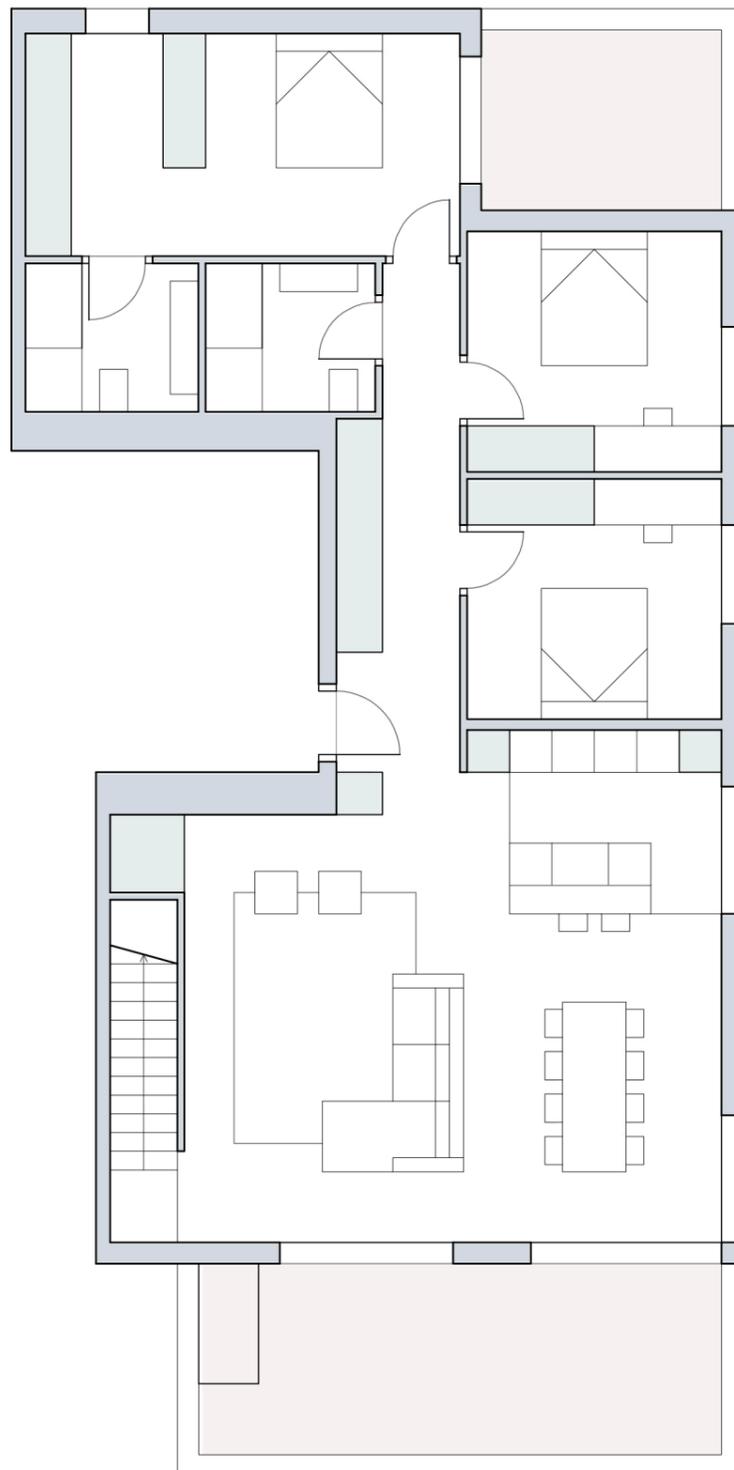

1 : 100

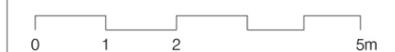

Notas:

El mobiliario dibujado en los planos es meramente representativo.
 Planos sujetos a posibles modificaciones durante el desarrollo del Proyecto en sus diferentes fases.
 Planos sujetos a posibles variaciones en base a decisiones de la Dirección Facultativa.