

ATICO B

SUPERFICIE UTIL INTERIOR



Vivienda	121,8 m2
Recibidor / Distribuidor	9,00 m2
Salón - Comedor - Cocina	54,00 m2
Dormitorio Principal	24,10 m2
Baño - 5,2 m2	
Dormitorio 2	12,00 m2
Dormitorio 3	12,00 m2
Baño	5,20 m2
Escalera de acceso a Solárium	5,80 m2

ESPACIOS EXTERIORES

Terraza Sur (cubierta)	20,00 m2
Tendedero - 1,4 m2	
Terraza Dorm. Principal (cubierta)	8,30 m2
Solárium	124,2 m2

USOS AUXILIARES

Plaza de garaje 7	12,60 m2
Plaza de garaje 8	14,20 m2
Trastero 1	6,10 m2

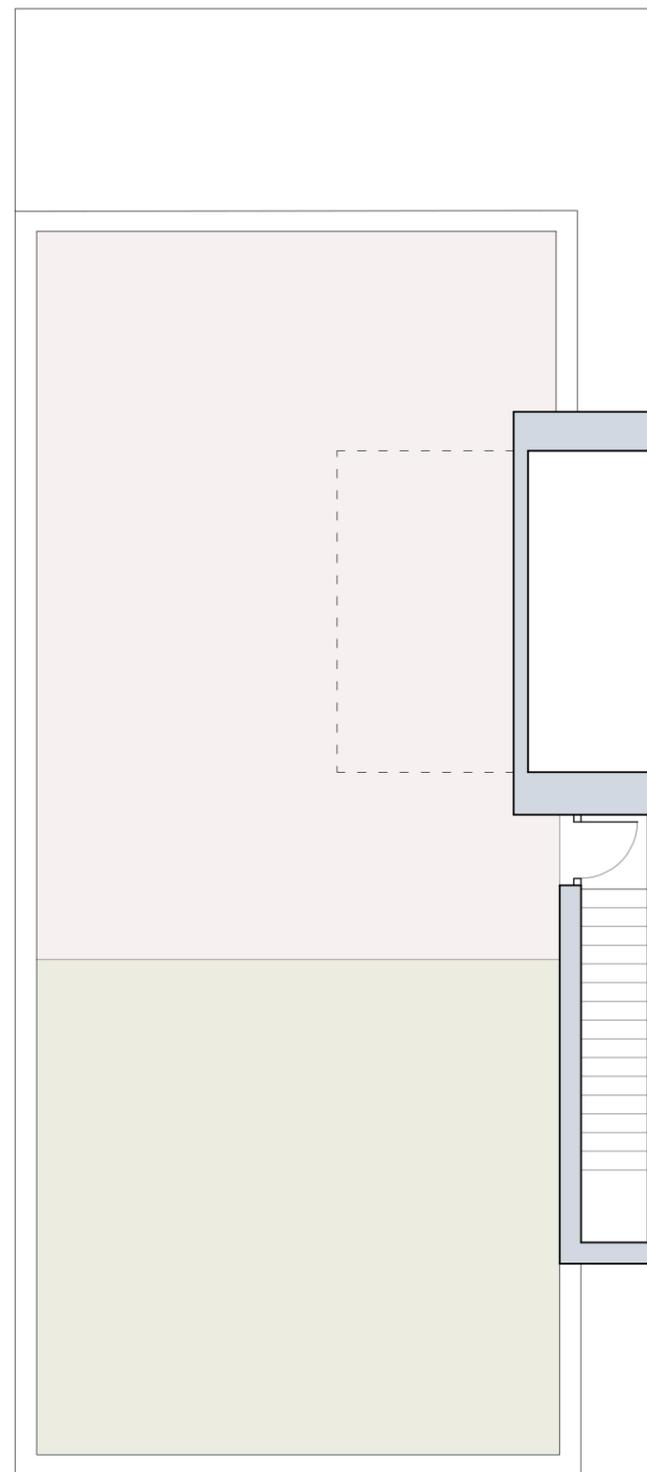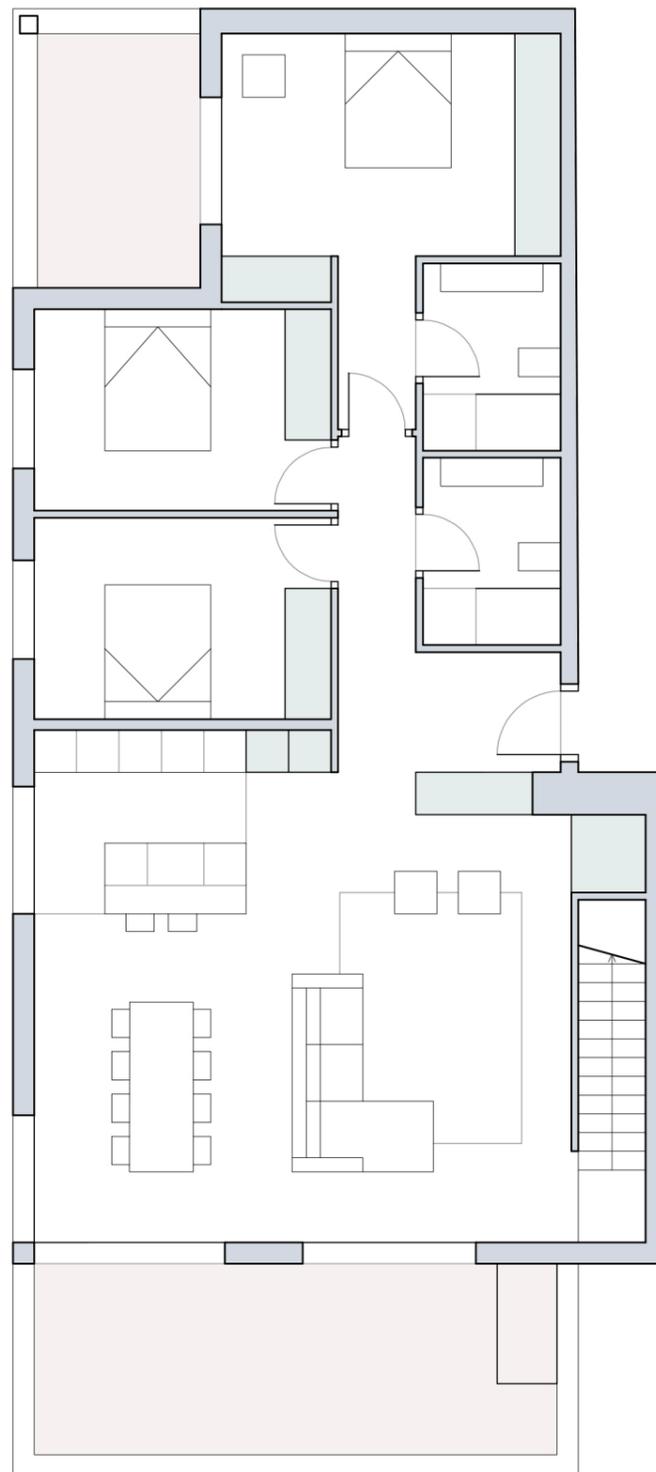

1 : 100



Notas:

El mobiliario dibujado en los planos es meramente representativo.
 Planos sujetos a posibles modificaciones durante el desarrollo del Proyecto en sus diferentes fases.
 Planos sujetos a posibles variaciones en base a decisiones de la Dirección Facultativa.