

BAJO B

SUPERFICIE UTIL INTERIOR


Vivienda	124,0 m2
Recibidor / Distribuidor	12,40 m2
Salón - Comedor - Cocina	51,80 m2
Dormitorio Principal	34,00 m2
Despacho - 10 m2	
Baño - 5,2 m2	
Dormitorio 2	12,00 m2
Dormitorio 3	12,00 m2
Baño	5,10 m2

ESPACIOS EXTERIORES

Jardín / Terraza	276,60 m2
Terraza Sur (cubierta) - 20,0 m2	
Tendedero - 1,4 m2	


USOS AUXILIARES

Plaza de garaje 4	12,60 m2
Plaza de garaje 5	14,20 m2
Trastero 3	6,10 m2

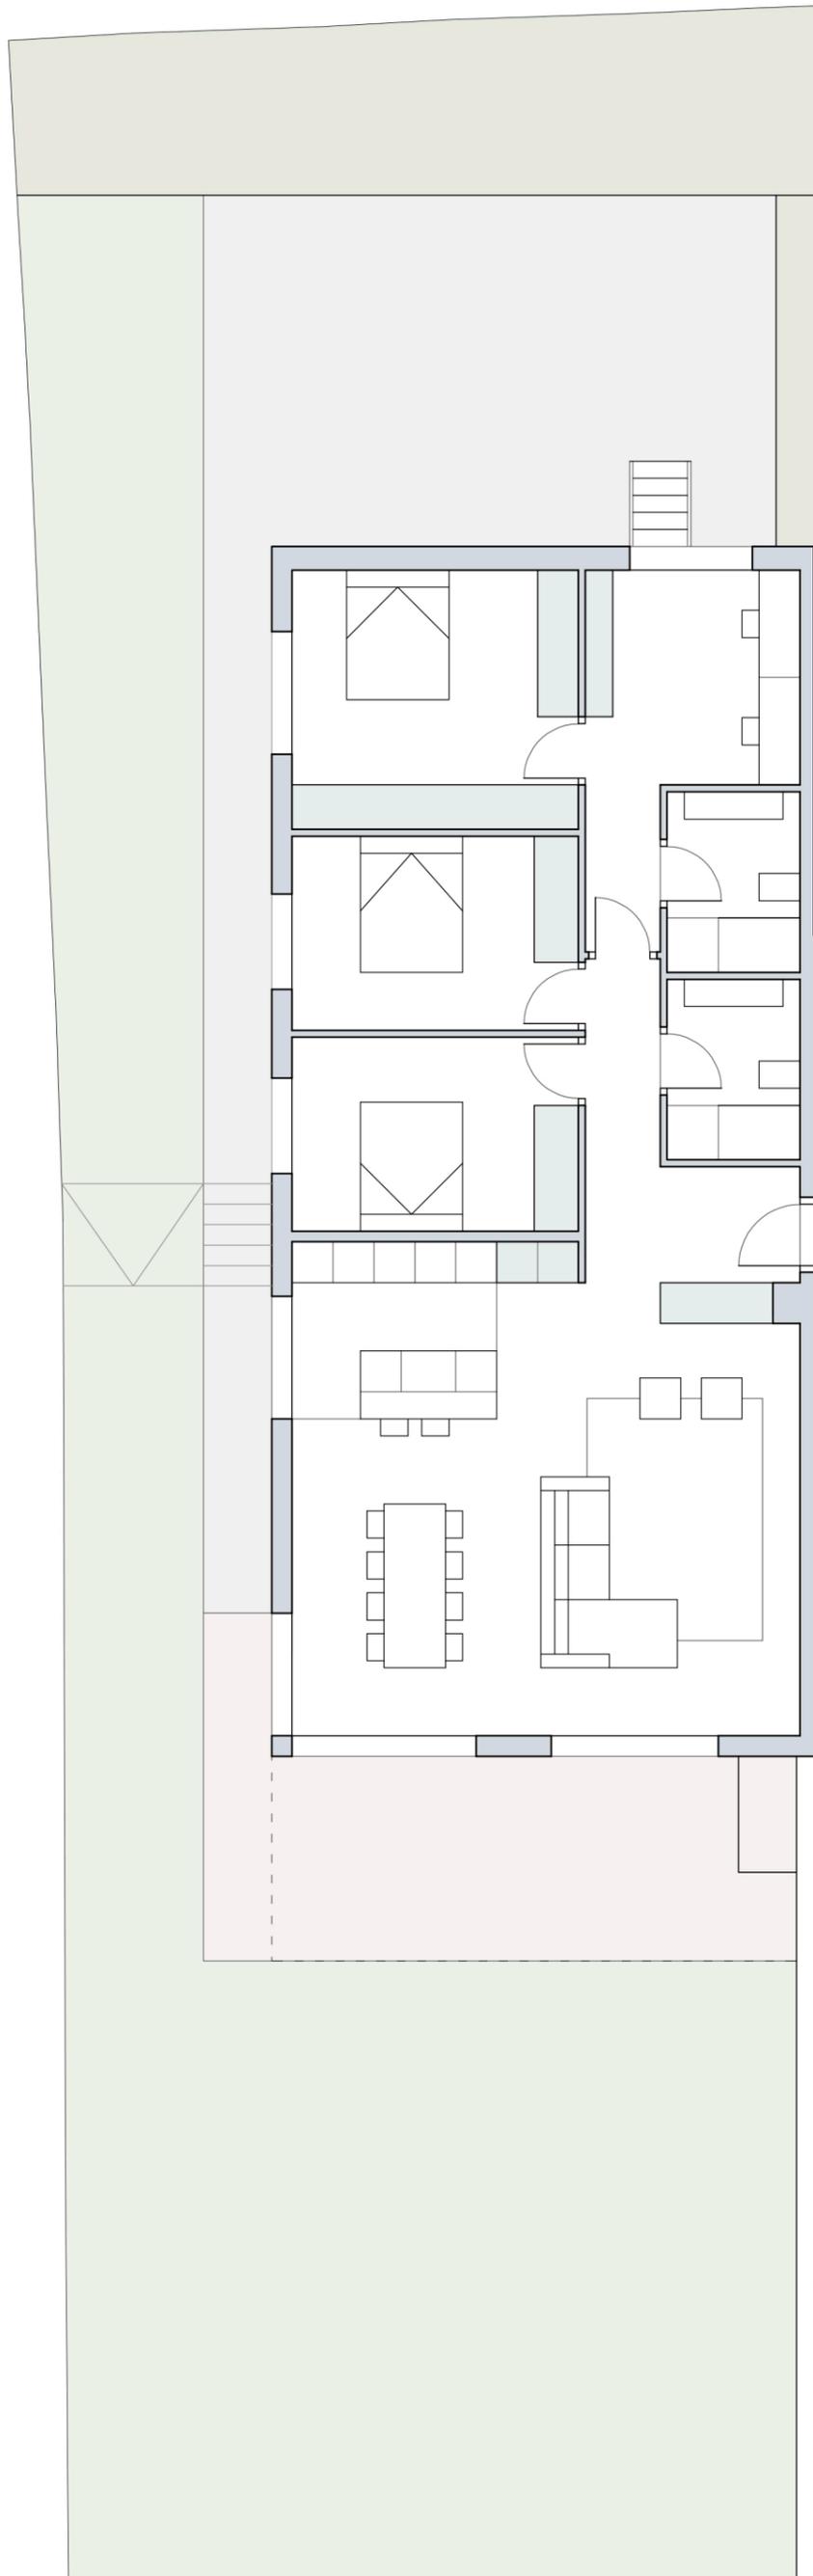

1 : 100

0 1 2 5m

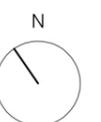

Notas:

El mobiliario dibujado en los planos es meramente representativo.

Planos sujetos a posibles modificaciones durante el desarrollo del Proyecto en sus diferentes fases.

Planos sujetos a posibles variaciones en base a decisiones de la Dirección Facultativa.