

1 : 150




Notas:

El mobiliario dibujado en los planos es meramente representativo.

Planos sujetos a posibles modificaciones durante el desarrollo del Proyecto en sus diferentes fases.

Planos sujetos a posibles variaciones en base a decisiones de la Dirección Facultativa.

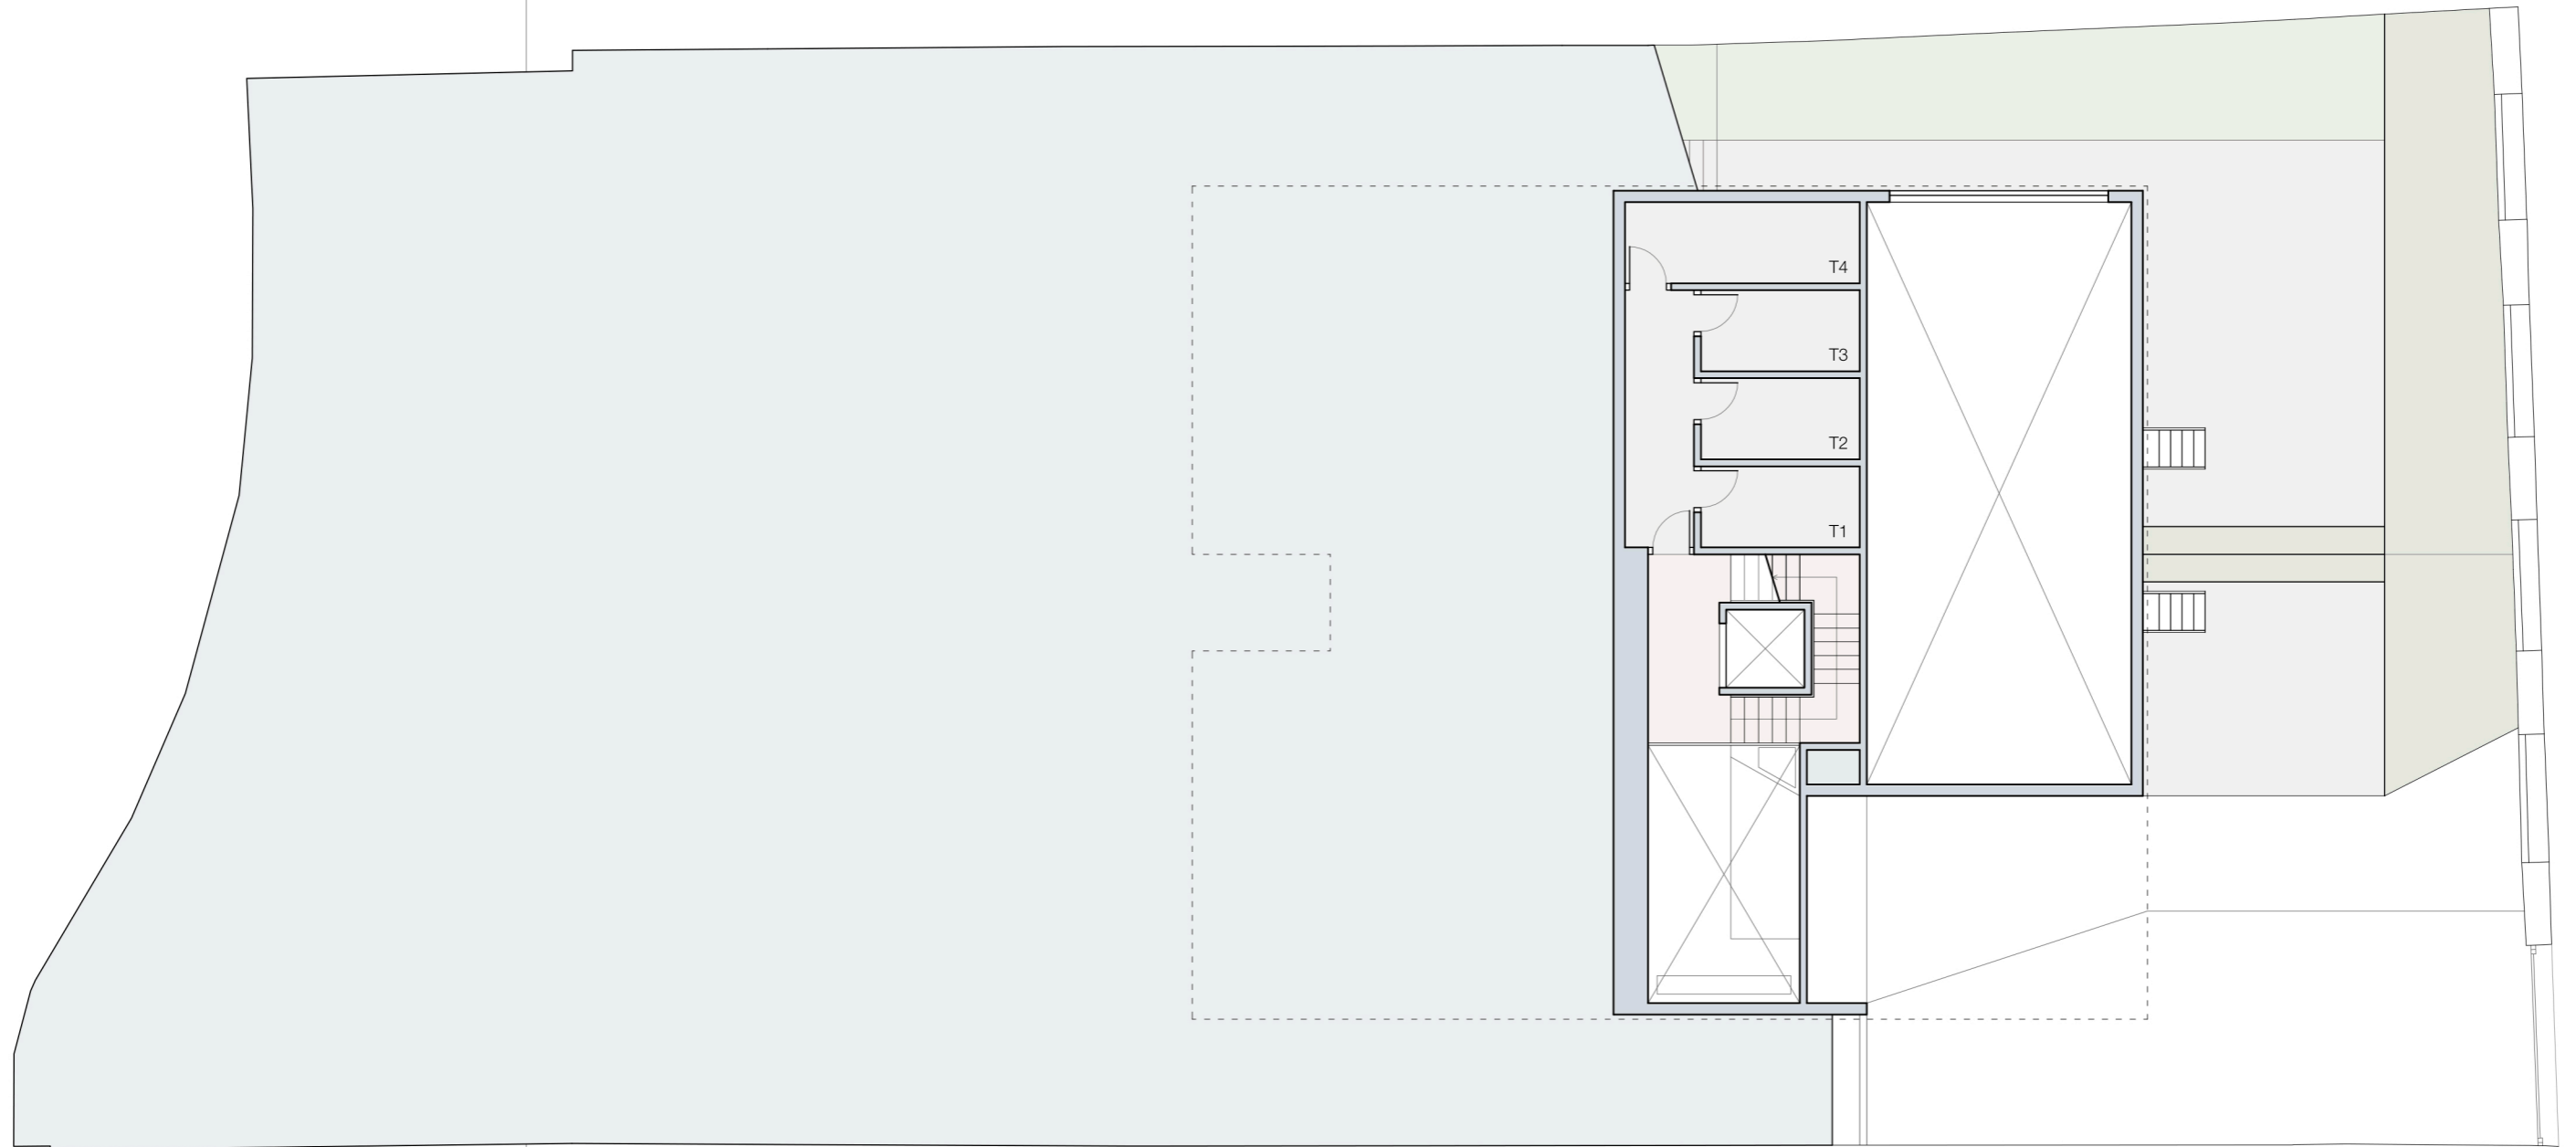

1 : 150




Notas:

El mobiliario dibujado en los planos es meramente representativo.

Planos sujetos a posibles modificaciones durante el desarrollo del Proyecto en sus diferentes fases.


Planos sujetos a posibles variaciones en base a decisiones de la Dirección Facultativa.

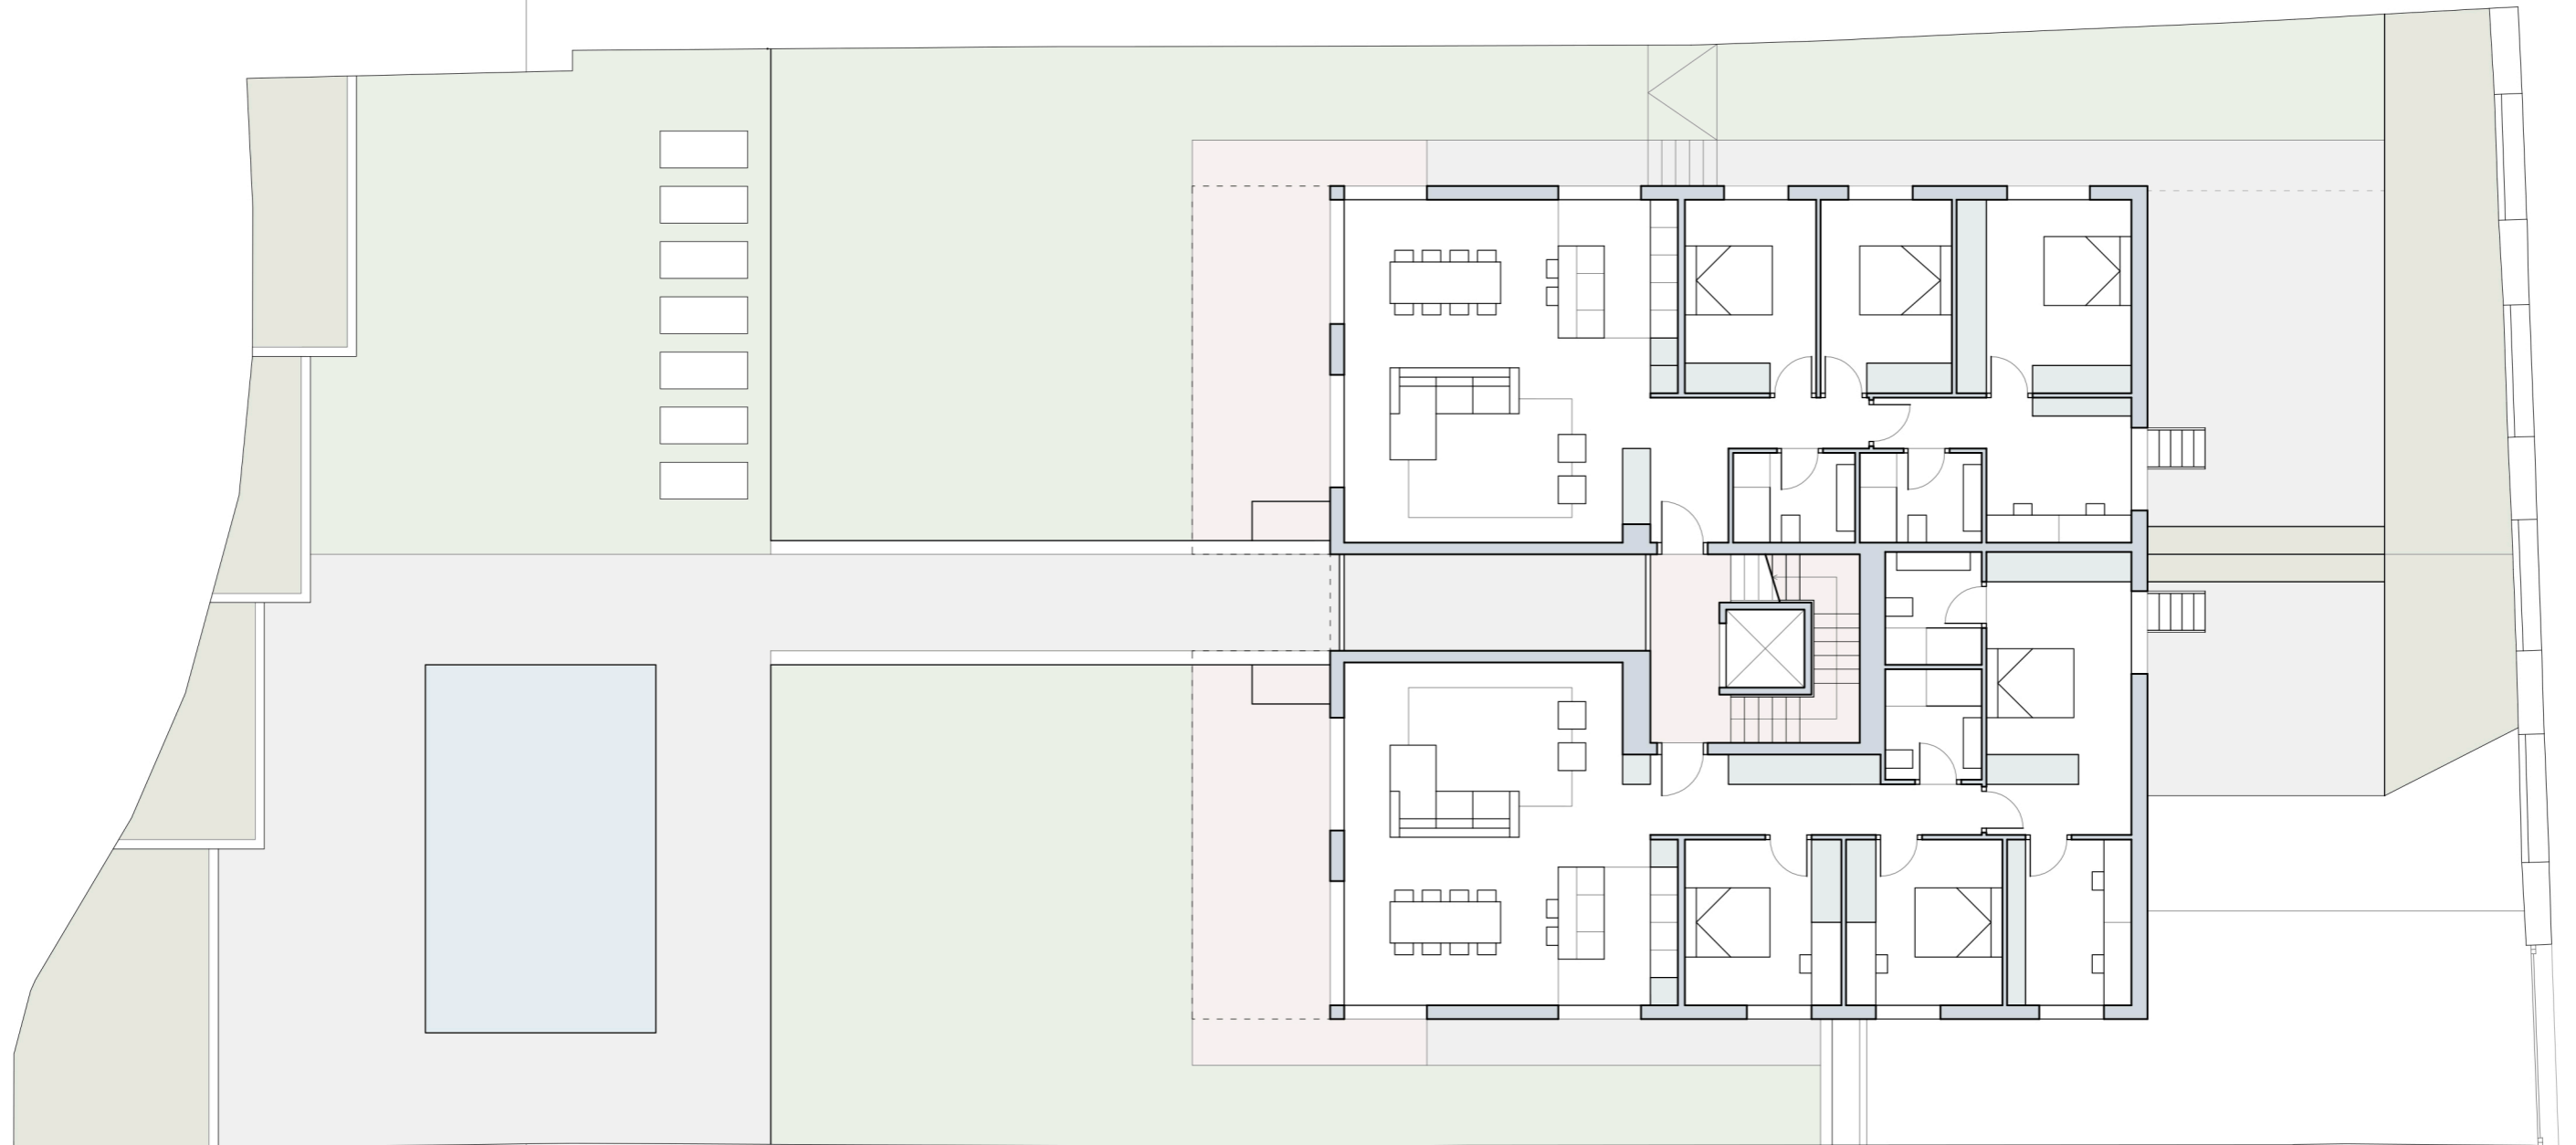

1 : 150



Notas:
El mobiliario dibujado en los planos es meramente representativo.
Planos sujetos a posibles modificaciones durante el desarrollo del Proyecto en sus diferentes fases.
Planos sujetos a posibles variaciones en base a decisiones de la Dirección Facultativa.

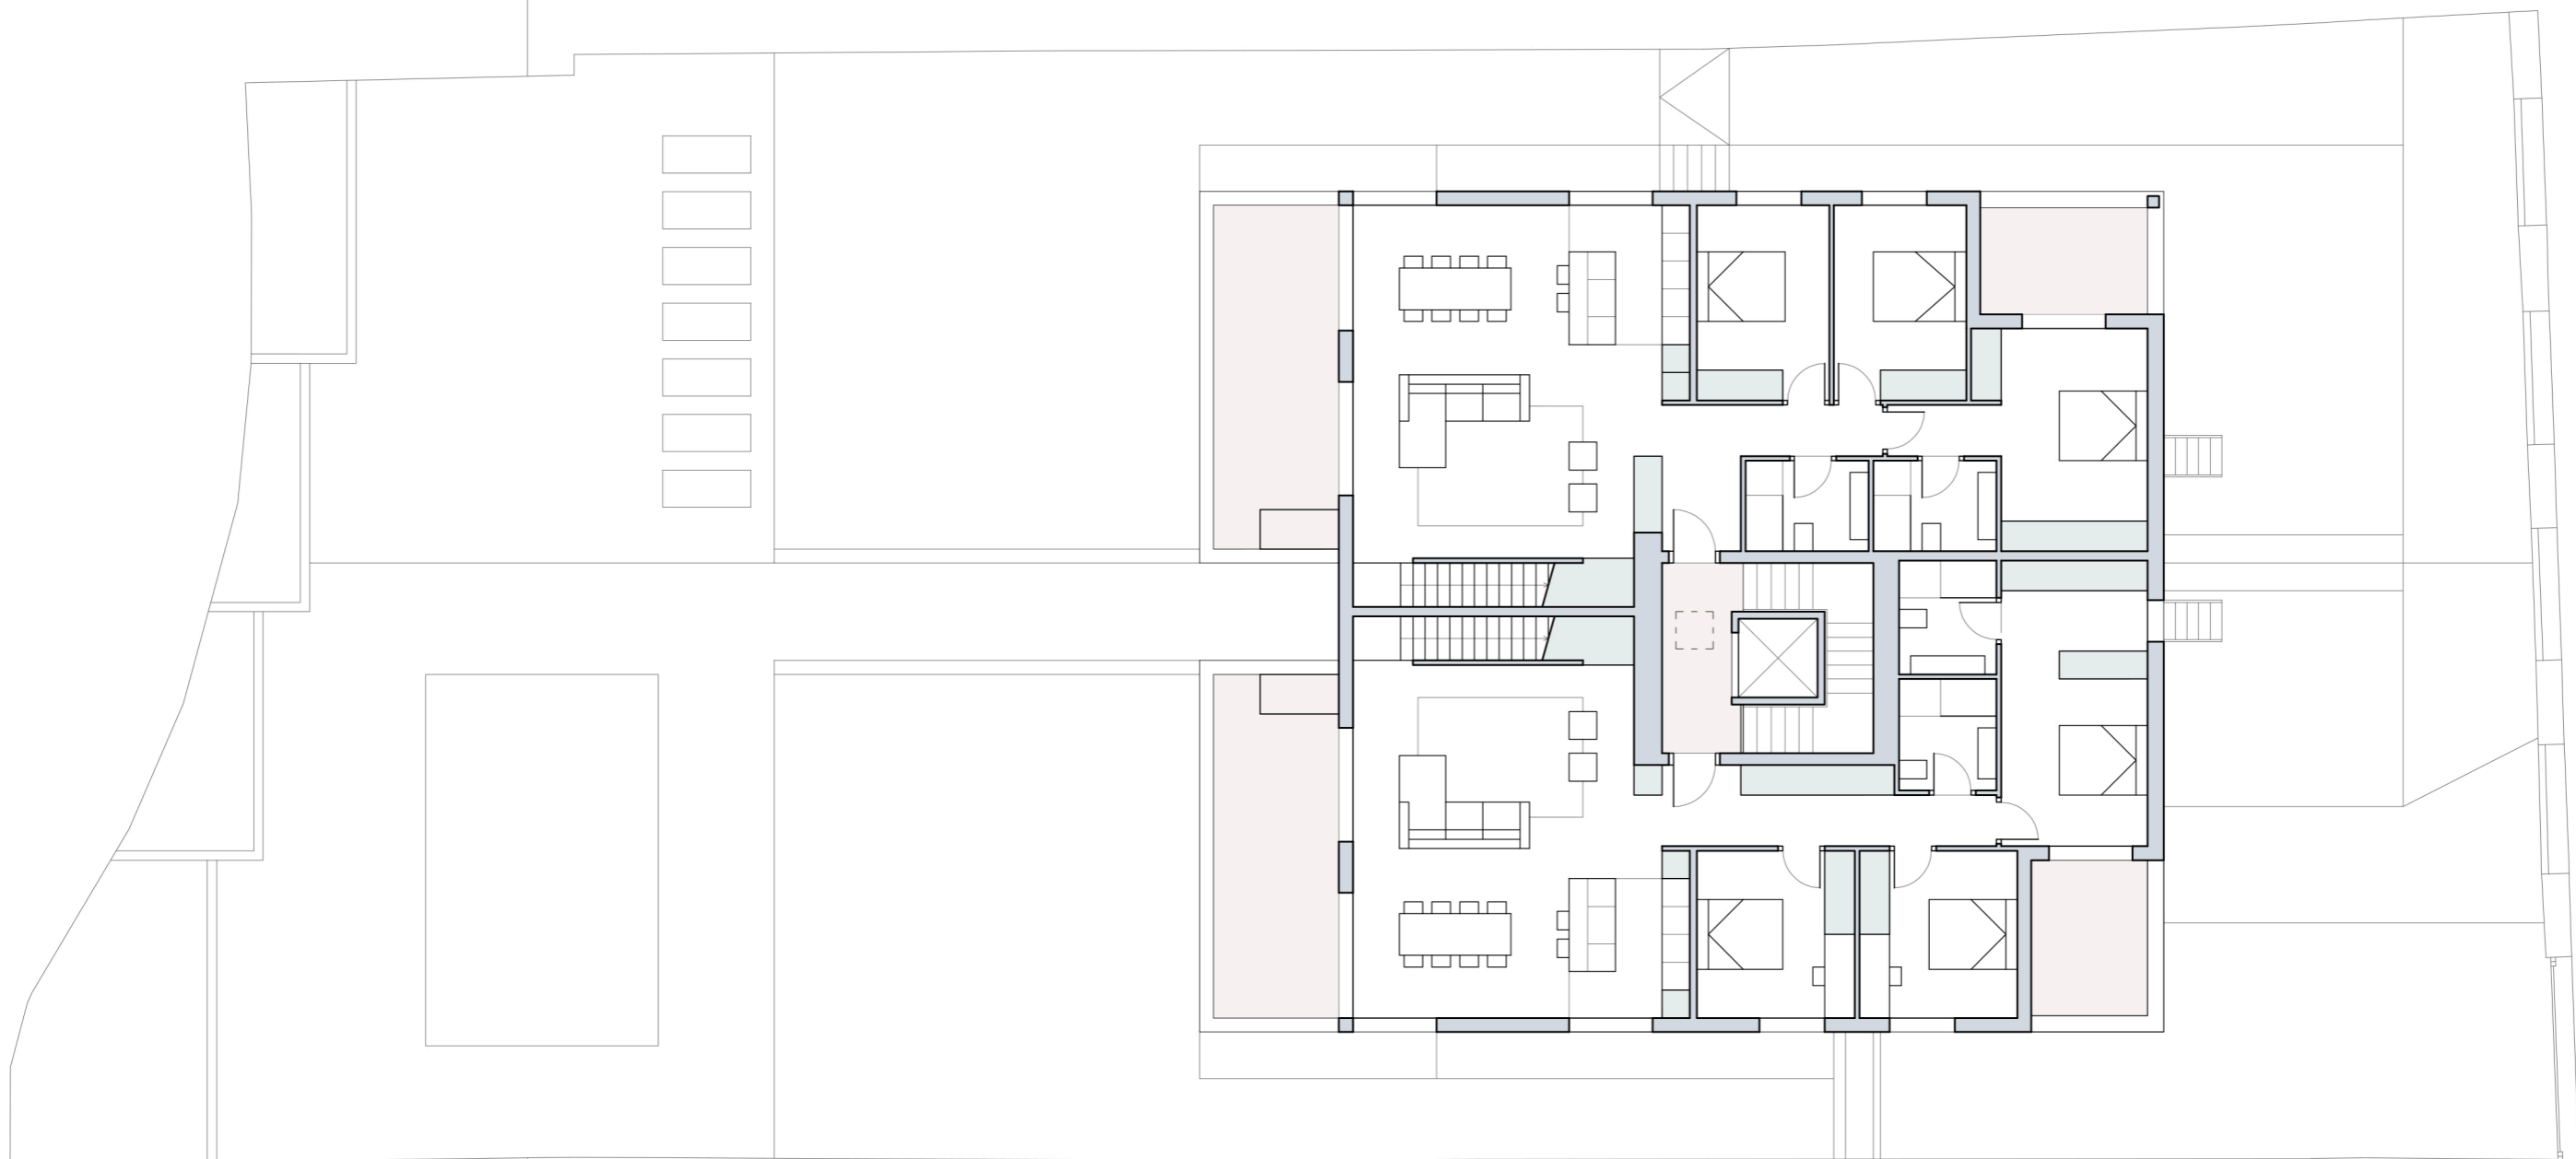

1 : 150

0 1 2 5m




Notas:

El mobiliario dibujado en los planos es meramente representativo.

Planos sujetos a posibles modificaciones durante el desarrollo del Proyecto en sus diferentes fases.

Planos sujetos a posibles variaciones en base a decisiones de la Dirección Facultativa.

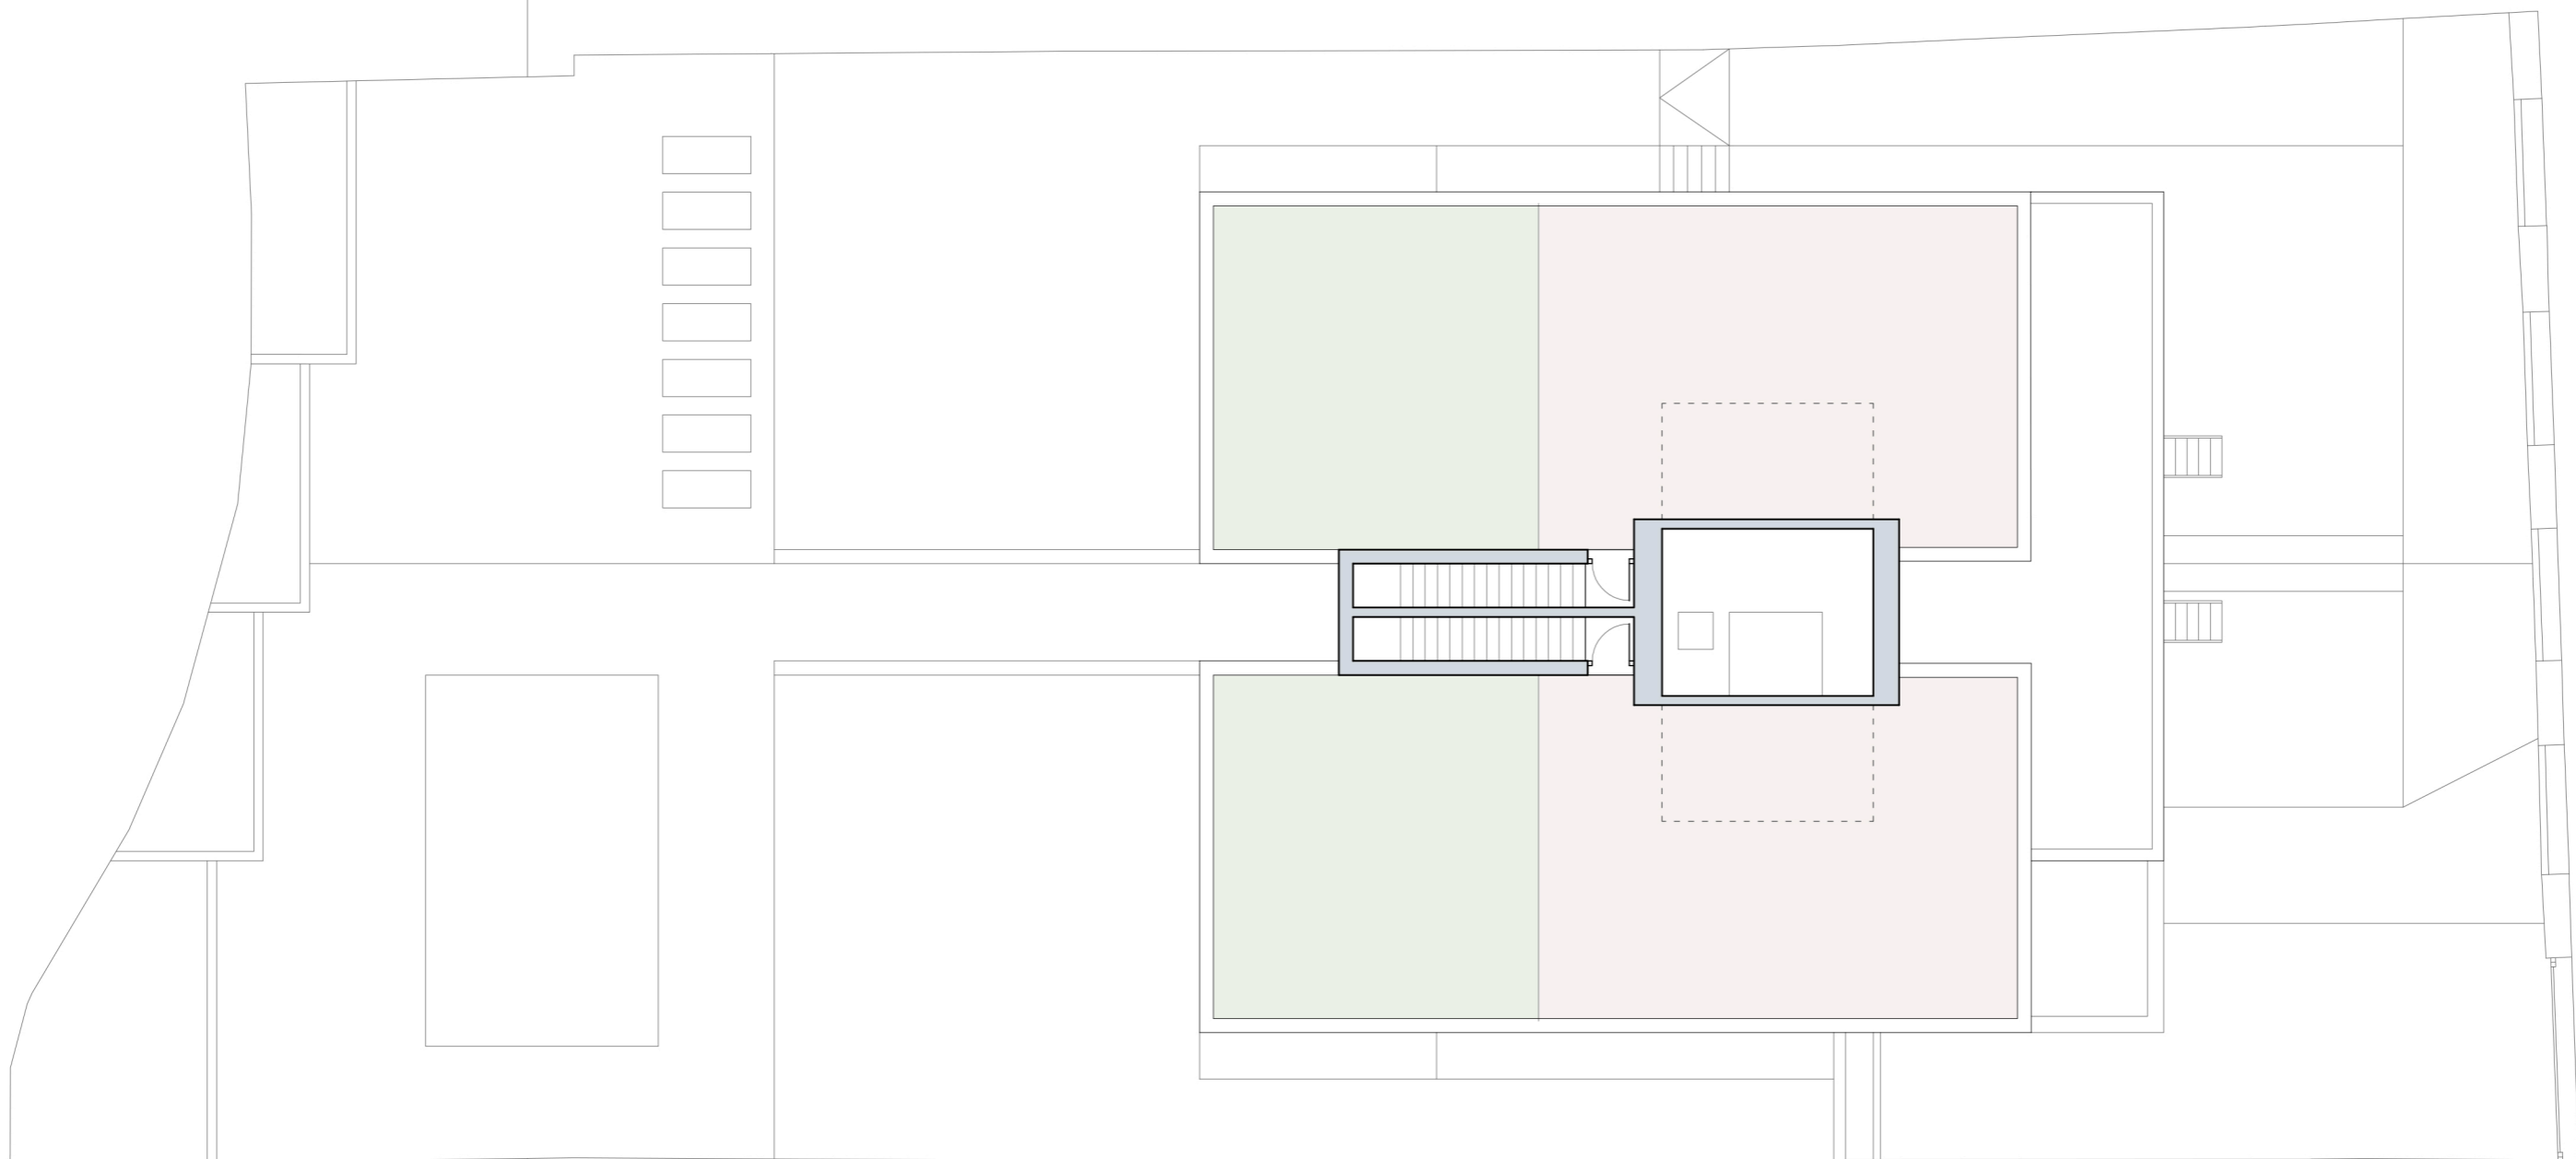

1 : 150

0 1 2 5m



Notas:

El mobiliario dibujado en los planos es meramente representativo.

Planos sujetos a posibles modificaciones durante el desarrollo del Proyecto en sus diferentes fases.

Planos sujetos a posibles variaciones en base a decisiones de la Dirección Facultativa.